

Aufstellungs- und Genehmigungsvermerke

Aufgestellt nach dem Baugesetzbuch (BauGB) in Verbindung mit der Baunutzungsverordnung (BauNVO), der Planzeichenverordnung (PlanzV), der Verordnung über die Aufnahme von auf Landesrecht beruhenden Regelungen in der Bauleitplanung sowie § 81 der Hessischen Bauordnung (HBO) jeweils in der zum Zeitpunkt der Offenlegung gültigen Fassung.

Aufstellungsbeschluss (§ 2 BauGB) : 16.02.2017

Veröffentlichung des Aufstellungsbeschlusses: 24.02.2017

Beteiligung der Öffentlichkeit (§ 3 (1) BauGB)

Informationstermin: 28.02.2017
Einsichtsmöglichkeit vom 01.03.2017 bis 14.03.2017
Erörterungstermin: 14.03.2017
Zusätzlicher Informationstermin: -----

Entwurfsbeschluss: 28.06.2017

Öffentliche Auslegung (§ 3 (2) BauGB)

vom 24.07.2017 bis einschließlich 24.08.2017

Beschluss der Flächennutzungsplanänderung: 05.10.2017

Begründung (§ 5 (5) BauGB) vom: 05.10.2017

Korbach, 02.11.2017

Der Magistrat
der Kreis- und Hansestadt Korbach

Friedrich
Bürgermeister




Bekanntmachung der Genehmigung: ...23.02.2018

Korbach, ...26.02.2018

Der Magistrat
der Kreis- und Hansestadt Korbach

Friedrich
Bürgermeister

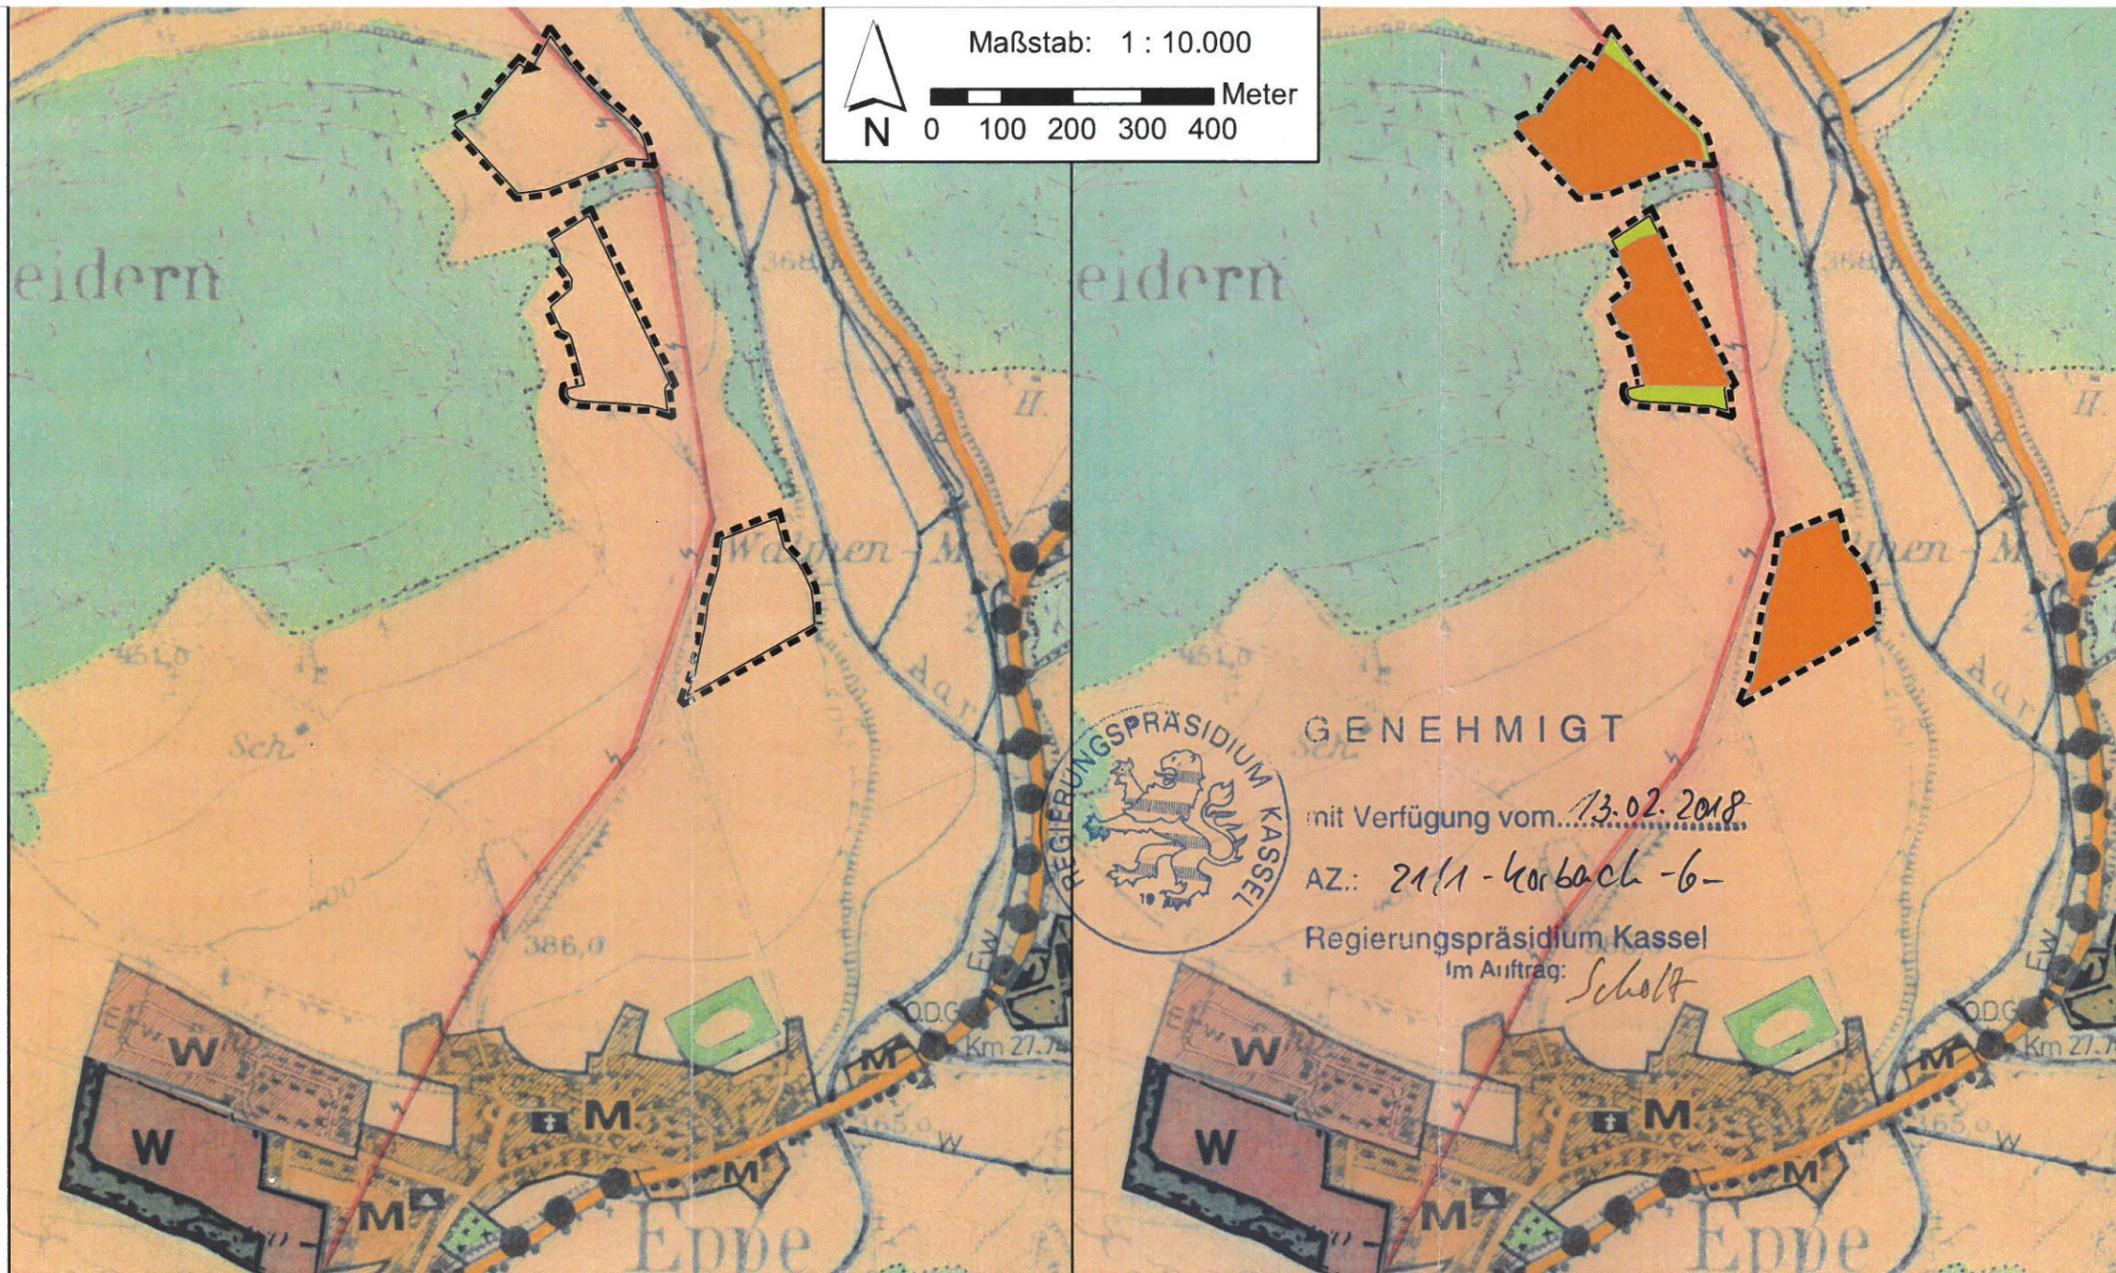

GENEHMIGT

mit Verfügung vom... 13.02.2018

AZ.: 2111-Korbach-6-

Regierungspräsidium Kassel
im Auftrag: Scholtz

PLANZEICHENERLÄUTERUNG

Darstellungen gemäß § 5 (2) BauGB


-  Fläche für die Landwirtschaft
-  Fläche für die Forstwirtschaft
-  Sonderbaufläche - Solarpark
-  Grünfläche
-  Geltungsbereich
-  Stromleitung

PLANUNG: 30.01.2017

ÄNDERUNG: 31.05.2017

OEKOPLAN Ingenieure GmbH & Co. KG

Hamminkeln, 05.10.2017

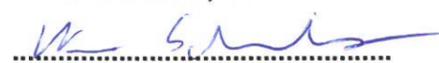
Unterschrift (Planverfasser)

**MAGISTRAT DER
KREIS- UND HANSESTADT KORBACH
- STADTBAUAMT -
KORBACH, 02.11.2017**


Unterschrift (Stadtbauamt)



**KREIS- und
HANSESTADT
KORBACH**

37. Änderung des Flächennutzungsplans
in der Gemarkung Eppe, Flur 3 Flurstück 15 tlw.
und Flur 4 Flurstücke 160/10 tlw. und 180/11 tlw.
"Solarpark Eppe"

Bearbeitet: HEB

Phase / Stand:
Oktober 2017

0 100 200 300
Meter
M = 1 : 10.000



OEKOPLAN
Ingenieure GmbH & Co. KG

Koepenweg 2a
46499 Hamminkeln
Tel.: +49 (0) 2857-429 521 0
Fax: +49 (0) 2857-429 521 9
<http://www.oekoplan-ing.de>